

COMUNE DI MONTEFORTE CILENTO

Provincia di Salerno

P.S.R. REGIONE CAMPANIA 2014/2020

*Misura 8: Investimenti nello sviluppo delle aree forestali e nel miglioramento della redditività delle foreste
articoli dal 21 al 26 del Reg. UE 1305/2013*

*Sottomisura 8.5: Sostegno agli investimenti destinati ad accrescere la resilienza ed il pregio ambientale
degli ecosistemi forestali*

*Tipologia 8.5.1: Sostegno agli investimenti destinati ad accrescere la resilienza ed il pregio ambientale
degli ecosistemi forestali*

- PROGETTO ESECUTIVO -
- RIMODULATO -

Lavori di ripristino sentiero
"Vallecioffi - Dolago"

ELABORATI:

- COROGRAFIA sc. 1:25.000
- AEROFOTOGRAMMETRIA sc. 1:10.000
- PLANIMETRIA CATASTALE sc. 1:2.000
- PERIMETRAZIONE PARCO NAZIONALE
DEL CILENTO E VALLO DI DIANO

Tav.2

Data:

Giugno 2022

IL TECNICO




U.T.C


COMUNE DI MONTEFORTE CILENTO

Provincia di Salerno

COROGRAFIA

RAPP. 1:25.000

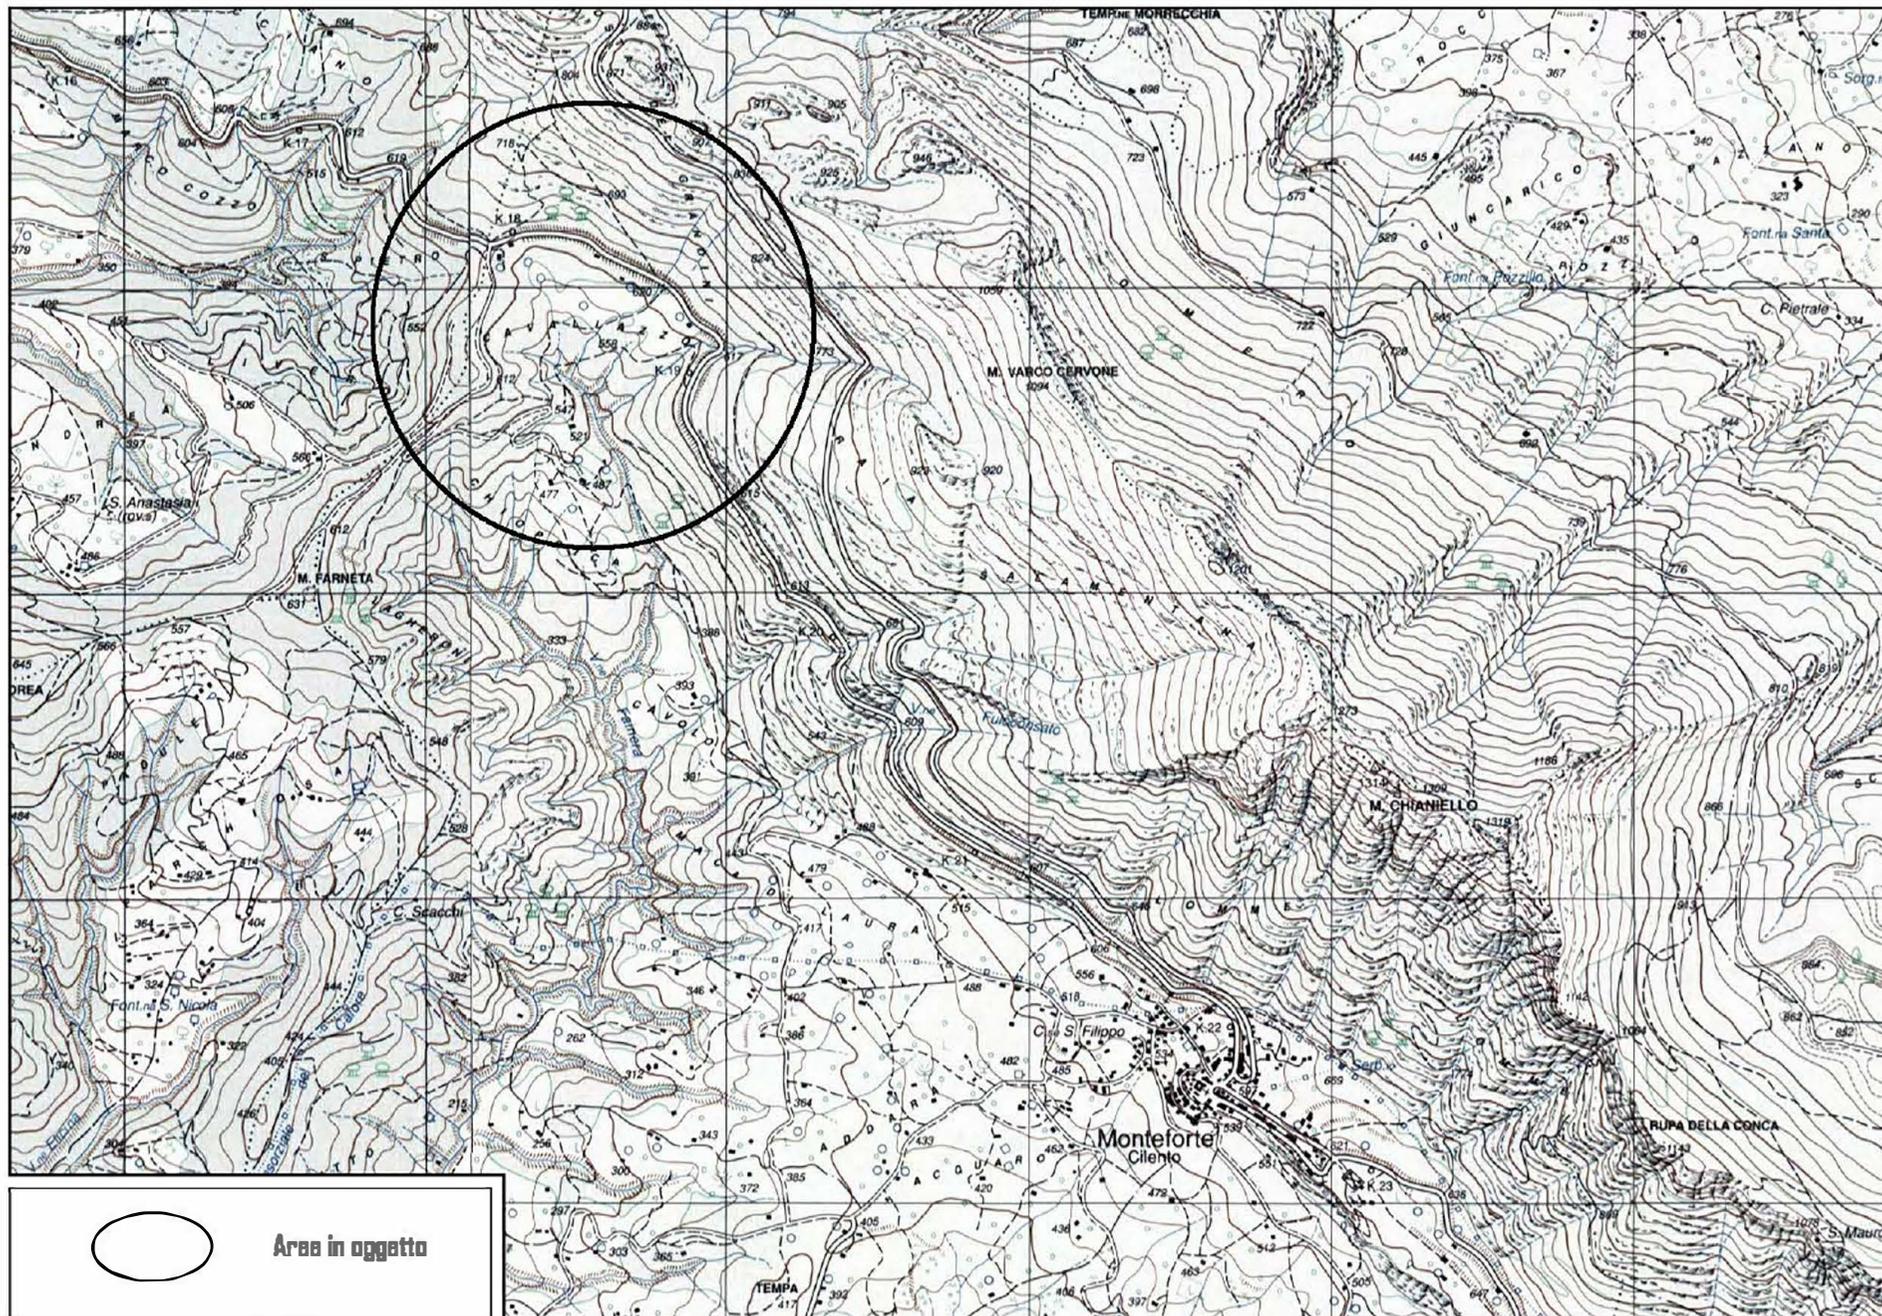

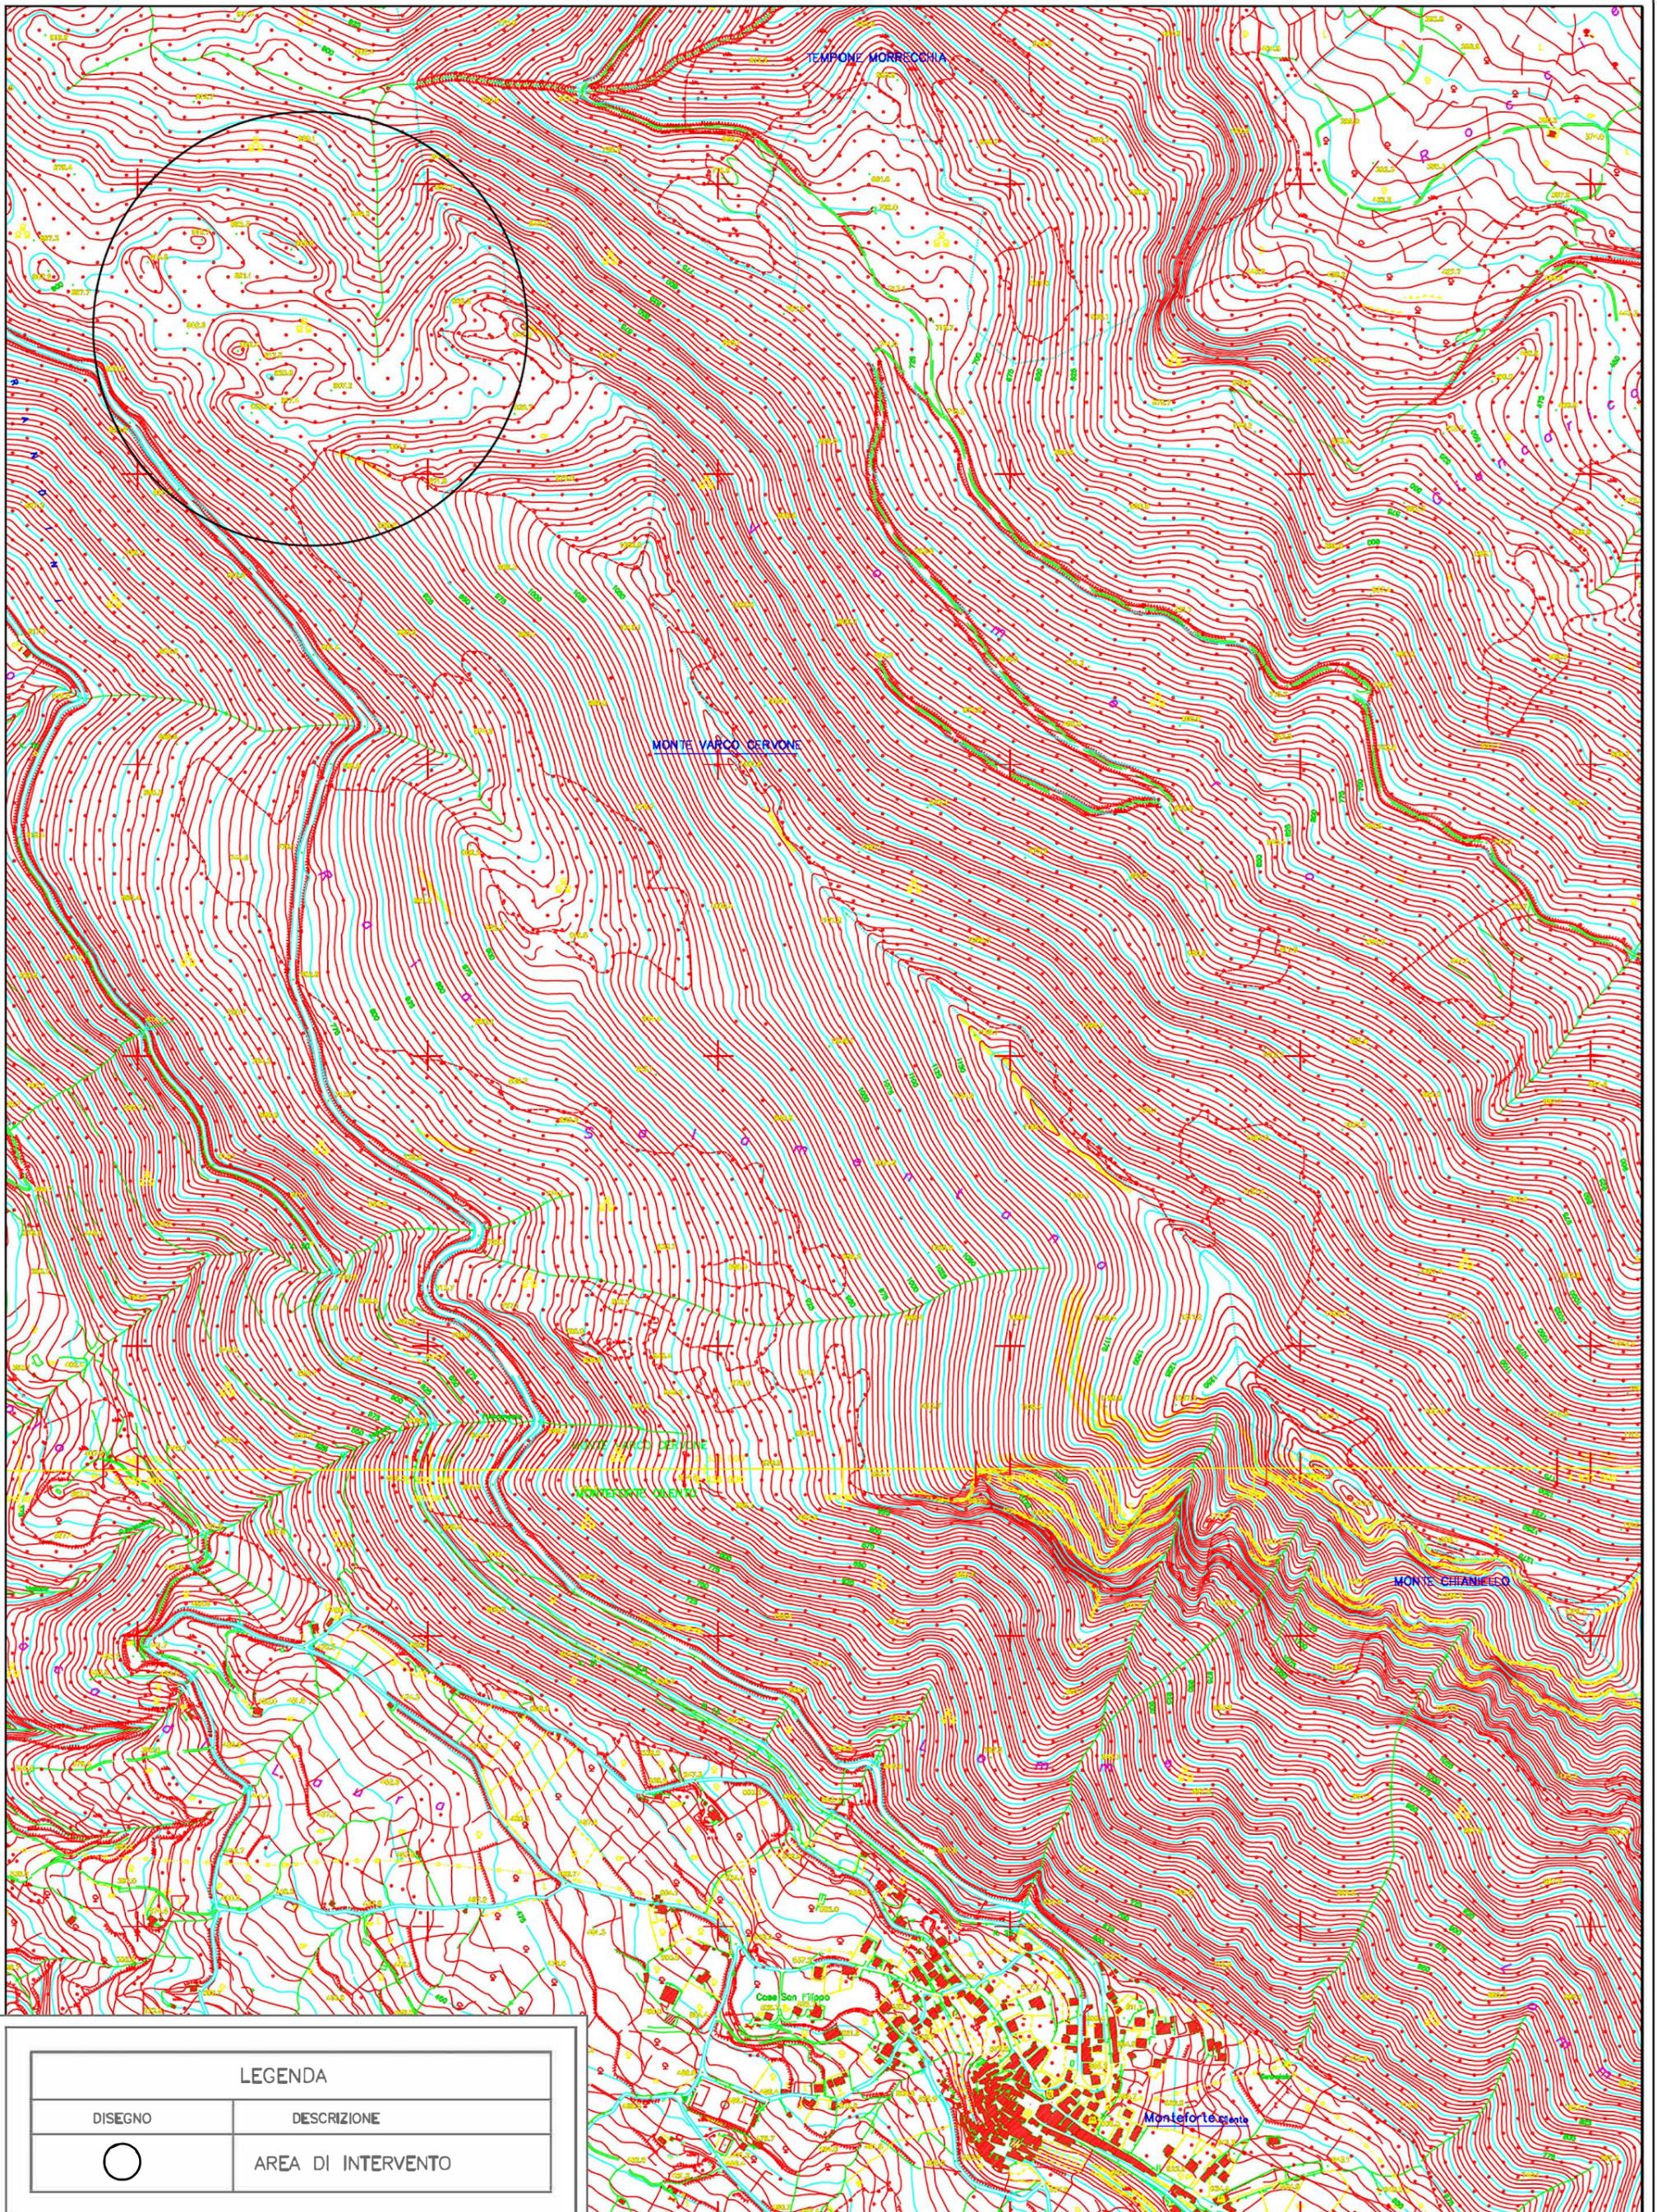


LEGENDA

DISEGNO

DESCRIZIONE



AREA DI INTERVENTO

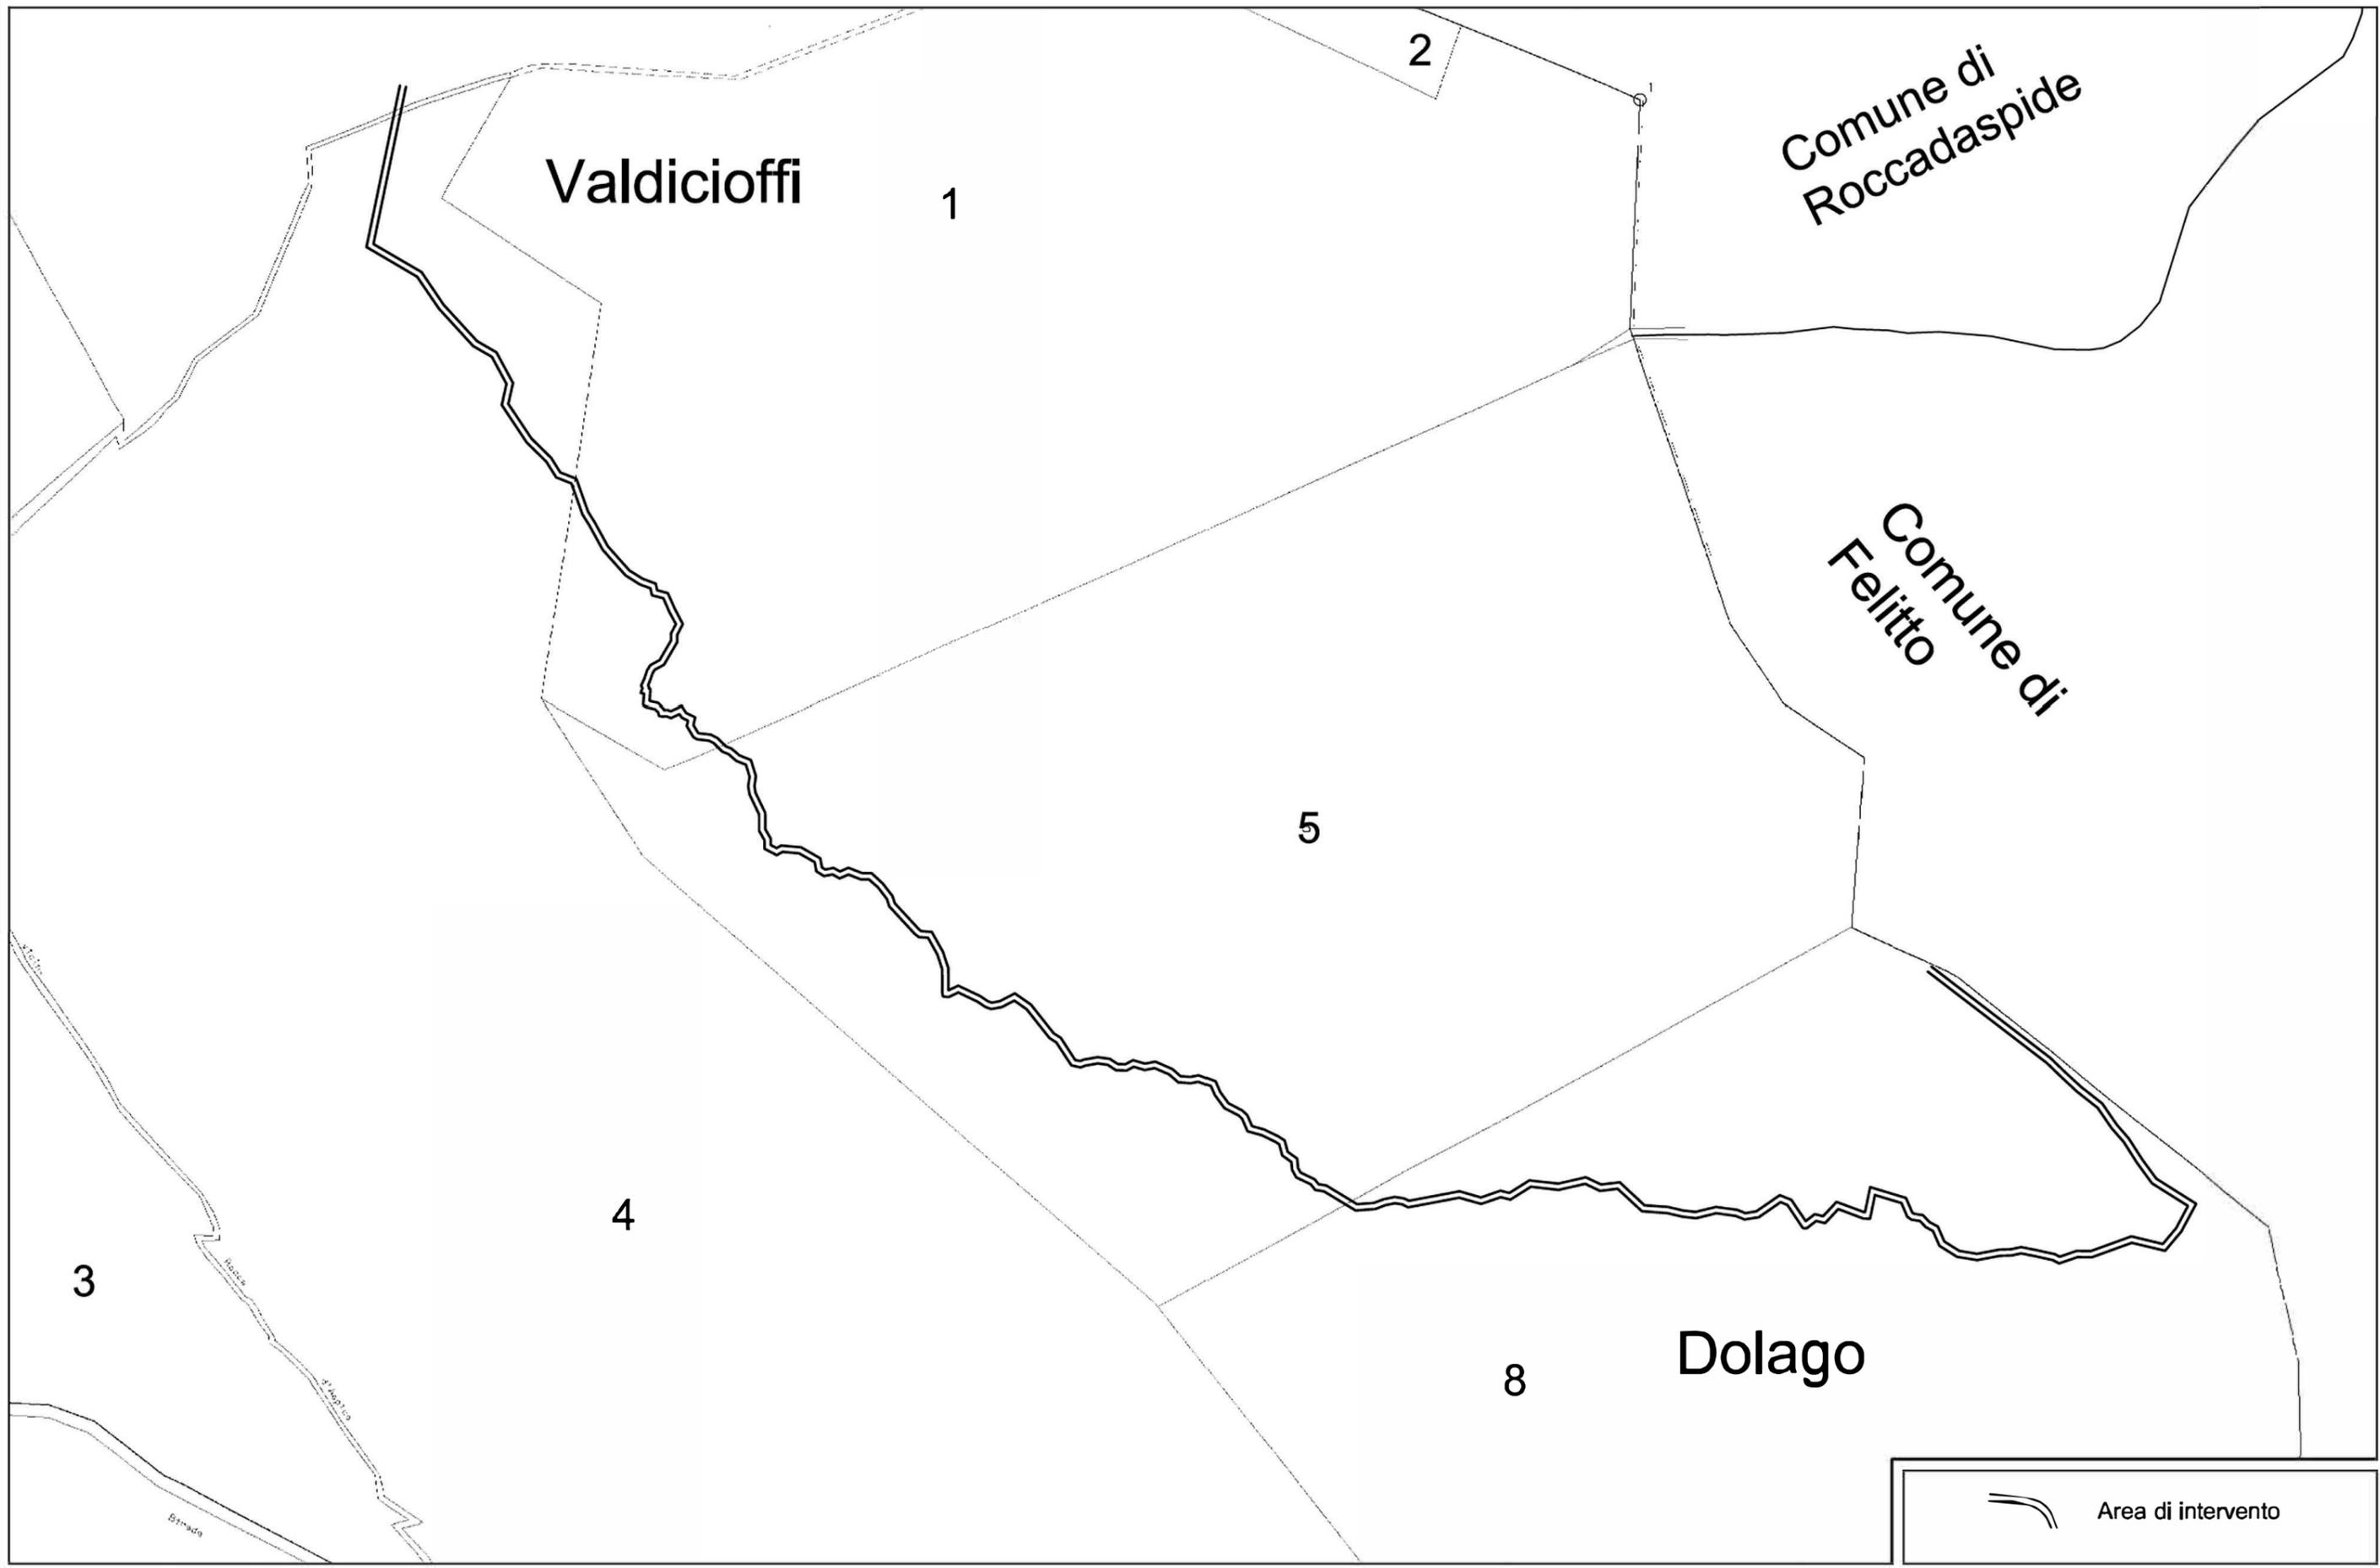

Valdicioffi

1

2

Comune di Roccadaspide

Comune di Felitto

5

4

3

8

Dolago




Area di intervento

COMUNE DI MONTEFORTE CILENTO

Provincia di Salerno

PERIMETRAZIONE "PARCO NAZIONALE DEL CILENTO E VALLO DI DIANO"

NORD

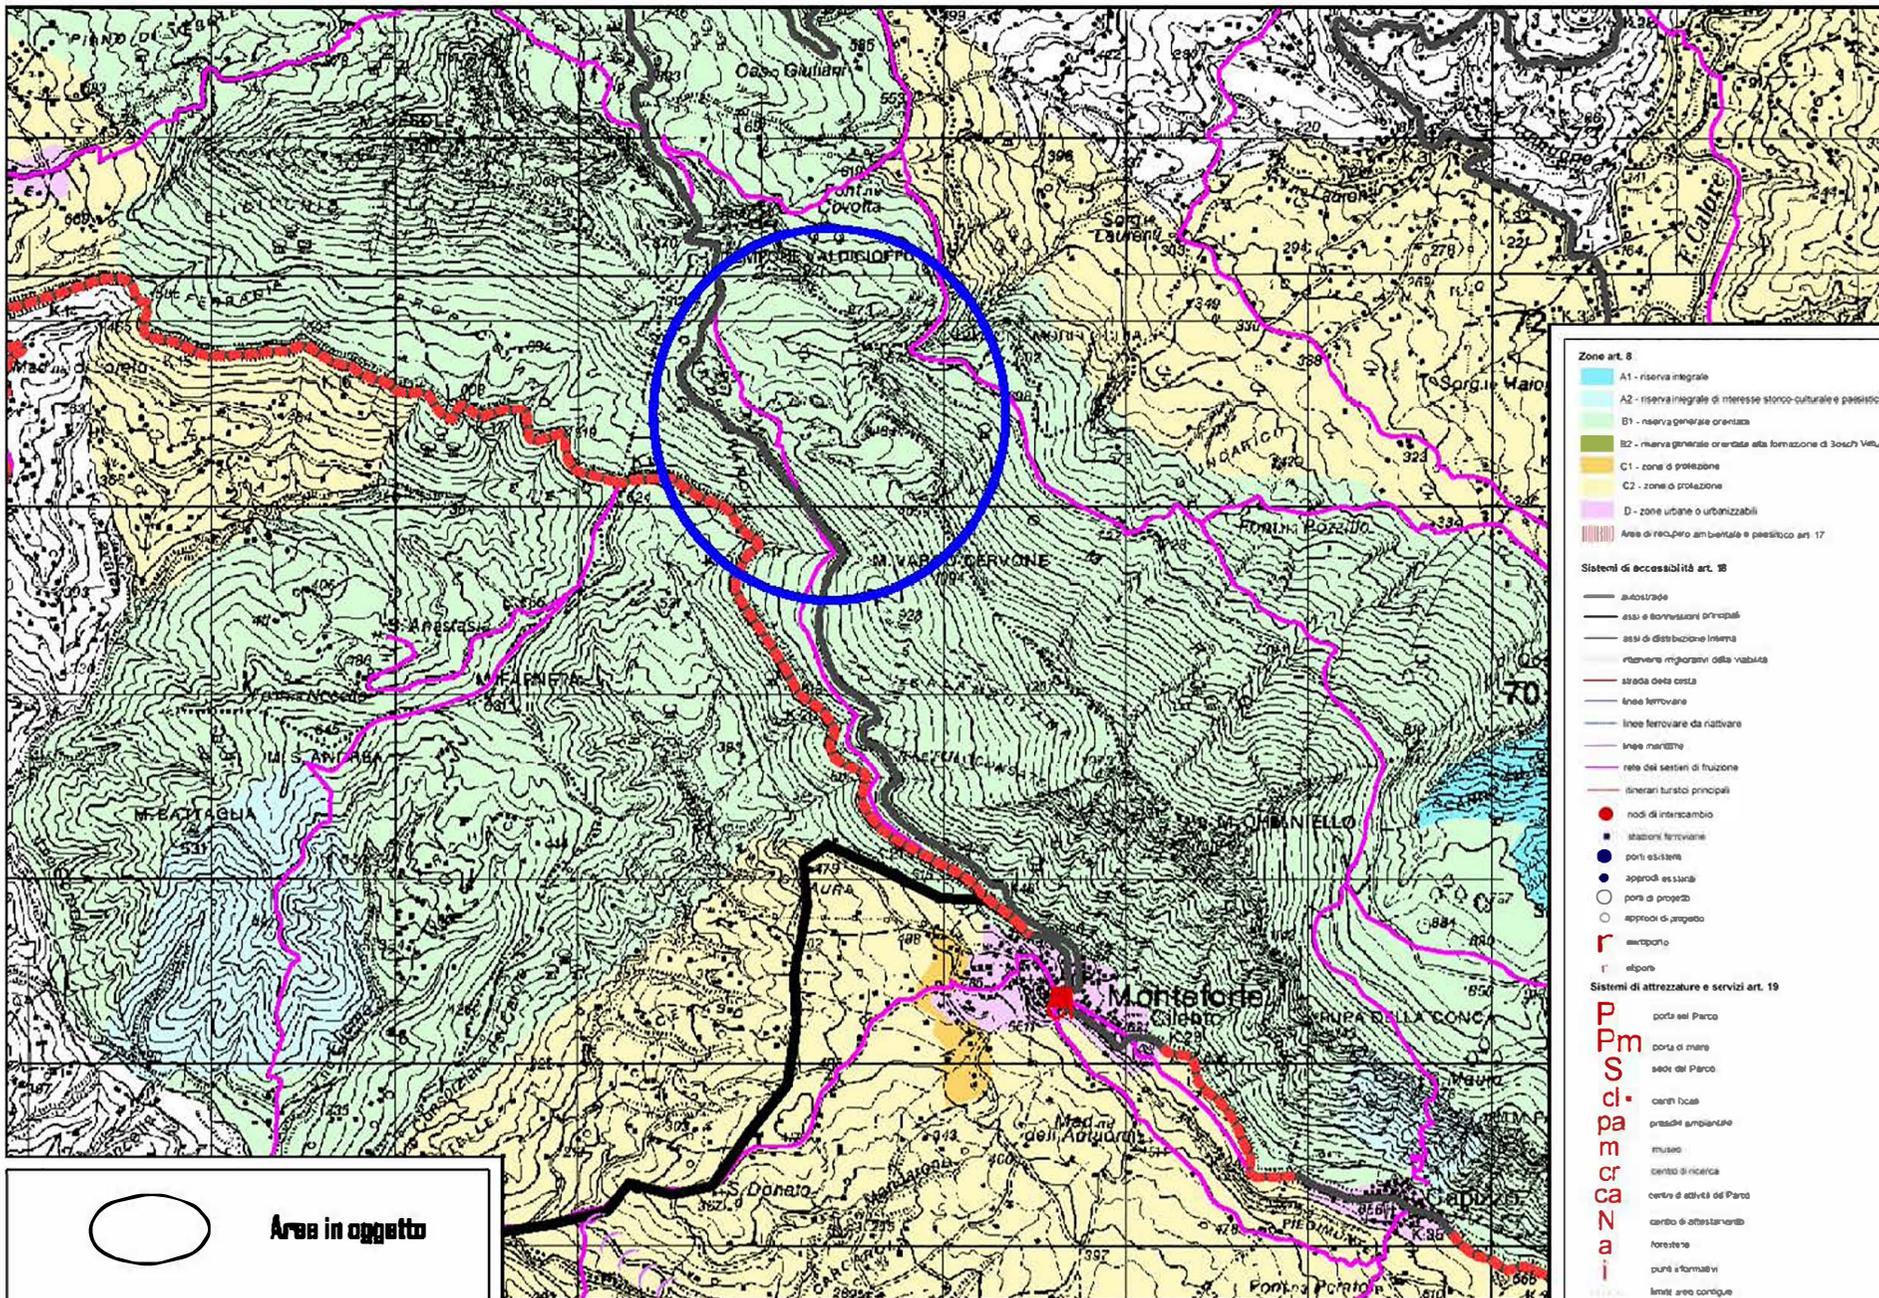

- Zone art. 8**
 - A1 - riserva integrale
 - A2 - riserva integrale di interesse storico-culturale e paesistico
 - B1 - riserva generale orientata
 - B2 - riserva generale orientata alla formazione di *Sous Villus*
 - C1 - zone di protezione
 - C2 - zone di protezione
 - D - zone urbane o urbanizzabili
 - Area di recupero ambientale e paesistico art. 17
- Sistemi di accessibilità art. 18**
 - autostrade
 - assi e commissari principali
 - assi di distribuzione interna
 - riservato migliorarsi della viabilità
 - strada della costa
 - linea ferroviaria
 - linee ferroviarie da riattivare
 - linee metropolitane
 - rete dei sentieri di fruizione
 - itinerari turistici principali
 - nodi di interscambio
 - stazioni ferroviarie
 - porti esistenti
 - approdi esistenti
 - porti di progetto
 - approdi di progetto
 - aeroporto
 - elipone
- Sistemi di attrezzature e servizi art. 19**
 - P porta del Parco
 - Pm porta di mare
 - S sedi del Parco
 - ci centri locali
 - pa presidi ambientali
 - m museo
 - cr centro di ricerca
 - Ca centro di attività del Parco
 - na centro di attrezzature
 - i foresta
 - i punti informativi
 - i limiti aree contigue

Area in oggetto