

# COMUNE DI MONTEFORTE CILENTO

Provincia di Salerno

## P.S.R. REGIONE CAMPANIA 2014/2020

*Misura 8: Investimenti nello sviluppo delle aree forestali e nel miglioramento della redditività delle foreste  
articoli dal 21 al 26 del Reg. UE 1305/2013*

*Sottomisura 8.5: Sostegno agli investimenti destinati ad accrescere la resilienza ed il pregio ambientale  
degli ecosistemi forestali*

*Tipologia 8.5.1: Sostegno agli investimenti destinati ad accrescere la resilienza ed il pregio ambientale  
degli ecosistemi forestali*

- PROGETTO ESECUTIVO -  
- RIMODULATO -

Lavori di ripristino sentiero  
"Vallecioffi - Dolago"

### ELABORATI:

- PLANIMETRIA DI PROGETTO sc. 1:5.000
- PLANIMETRIA DI PROGETTO sc. 1:2.000


Tav.4

Data:  
Giugno 2022




IL TECNICO

U.T.C

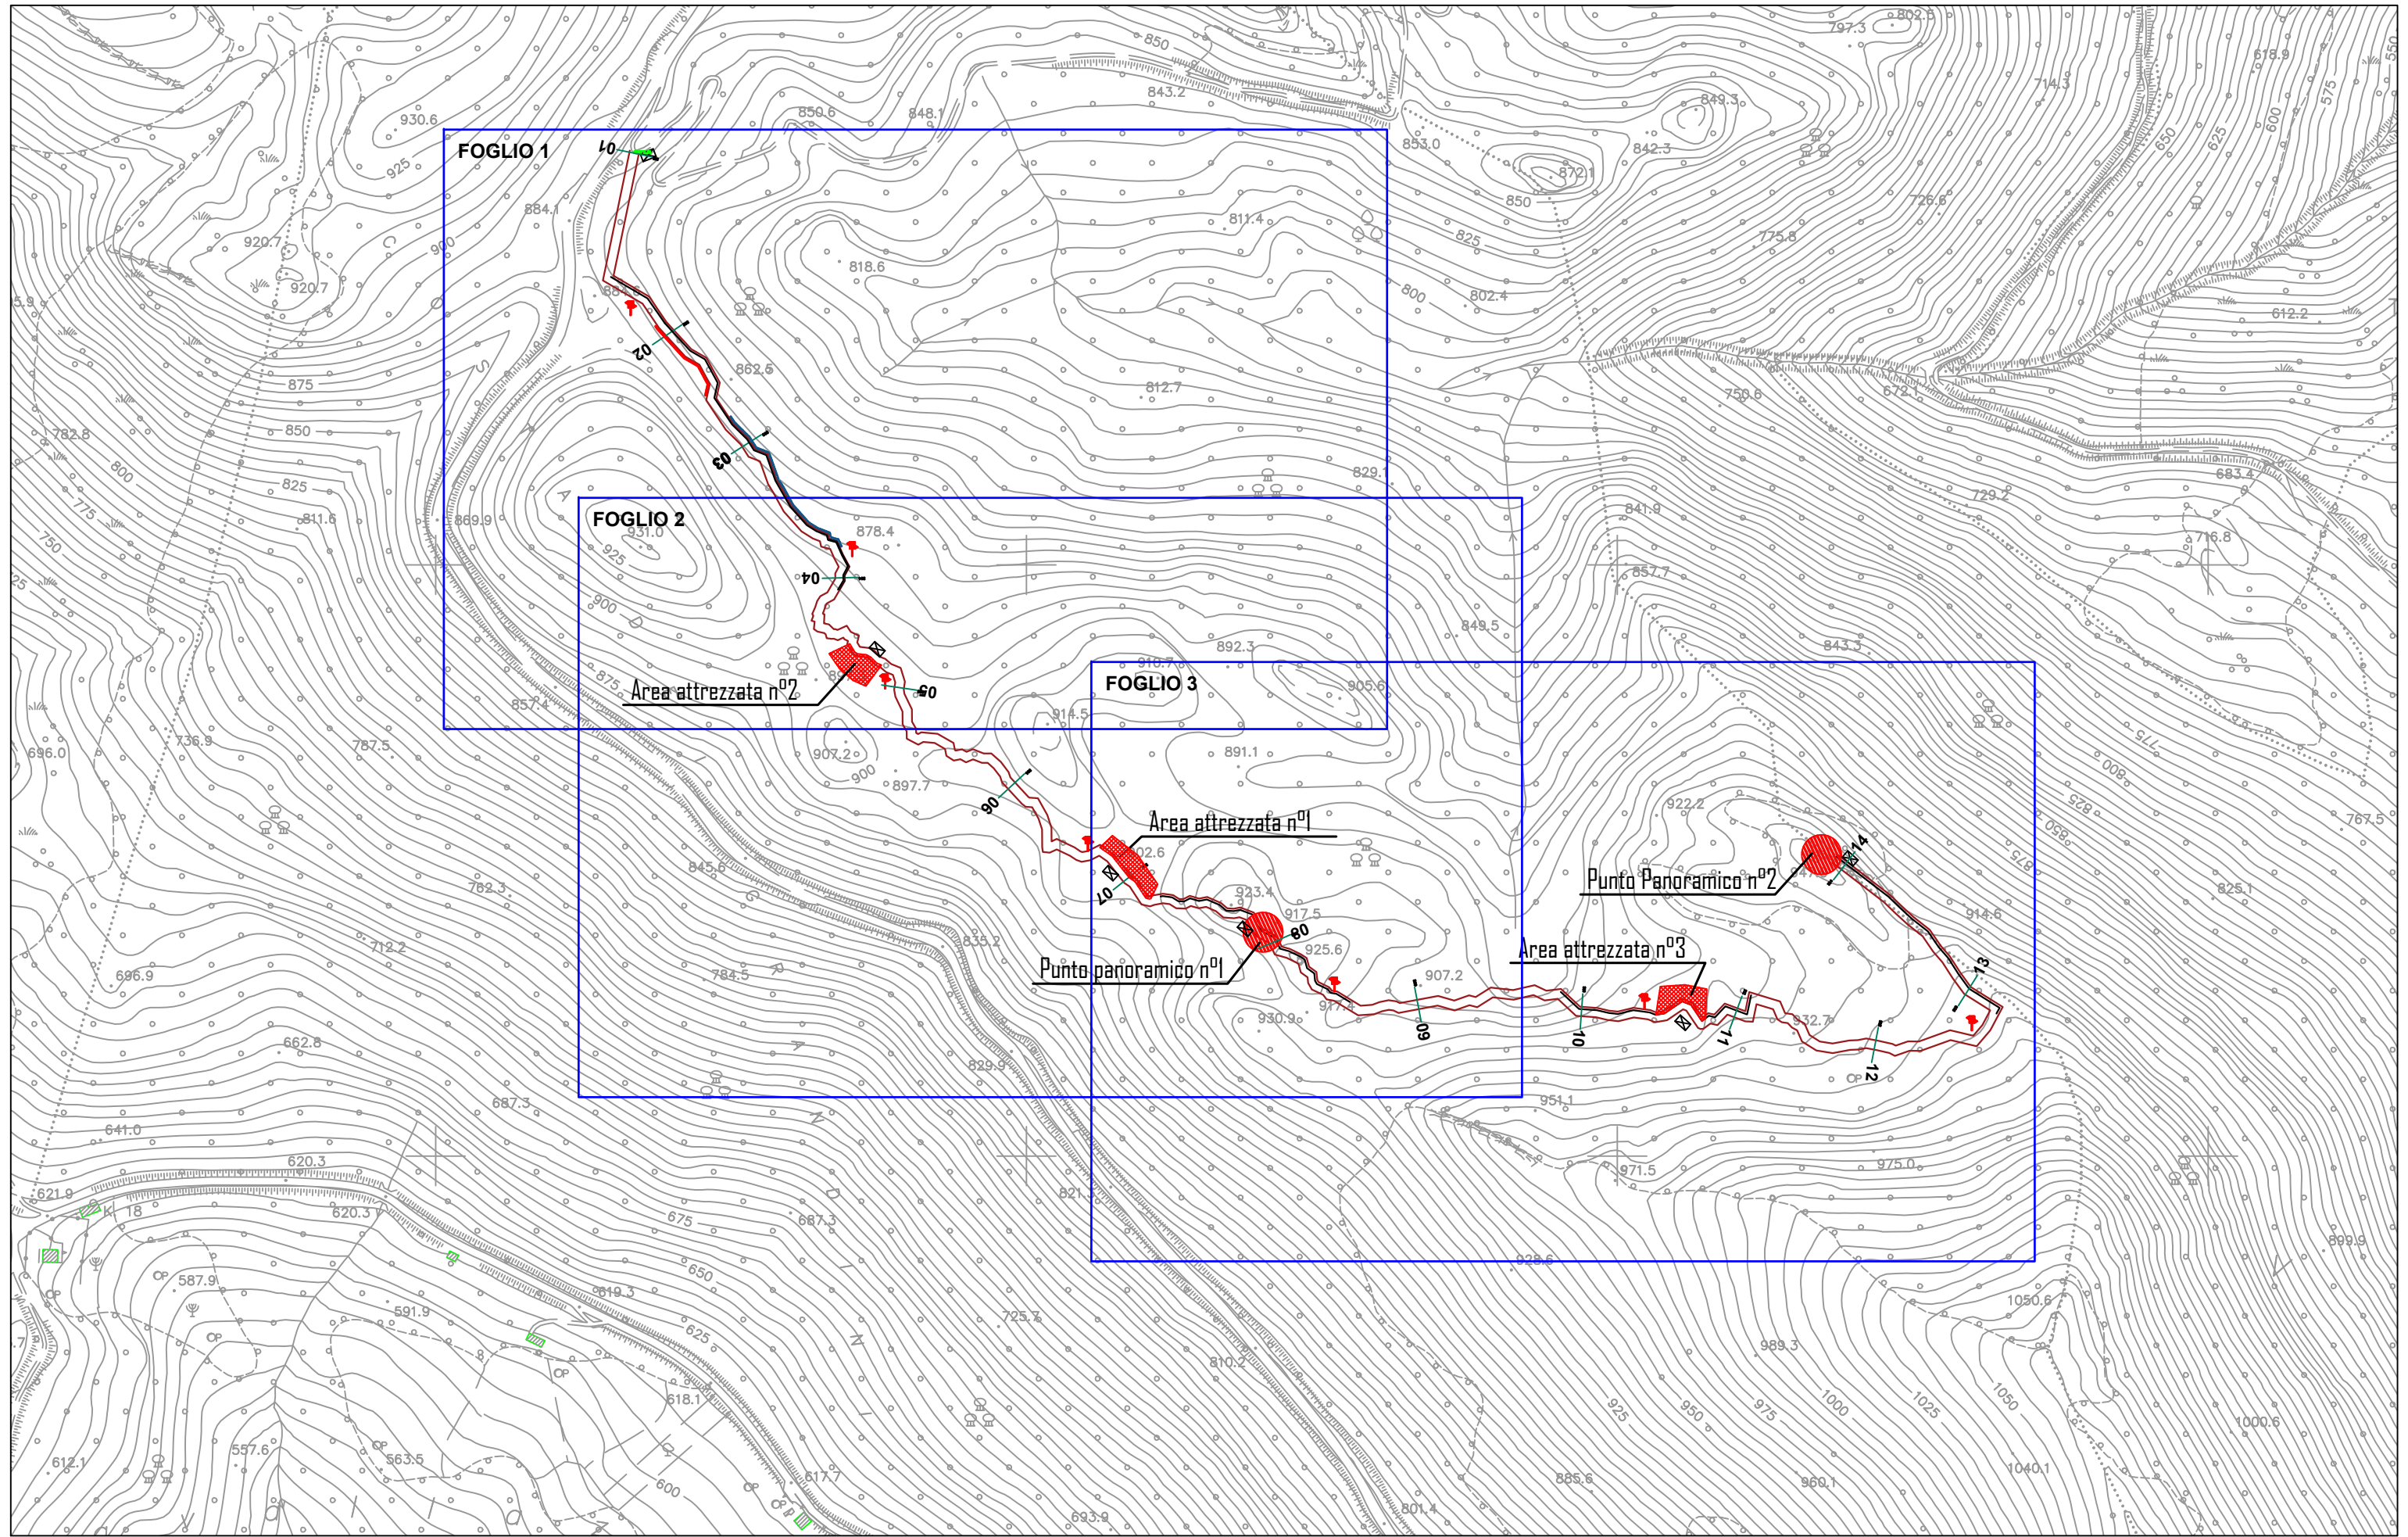



**FOGLIO 1**

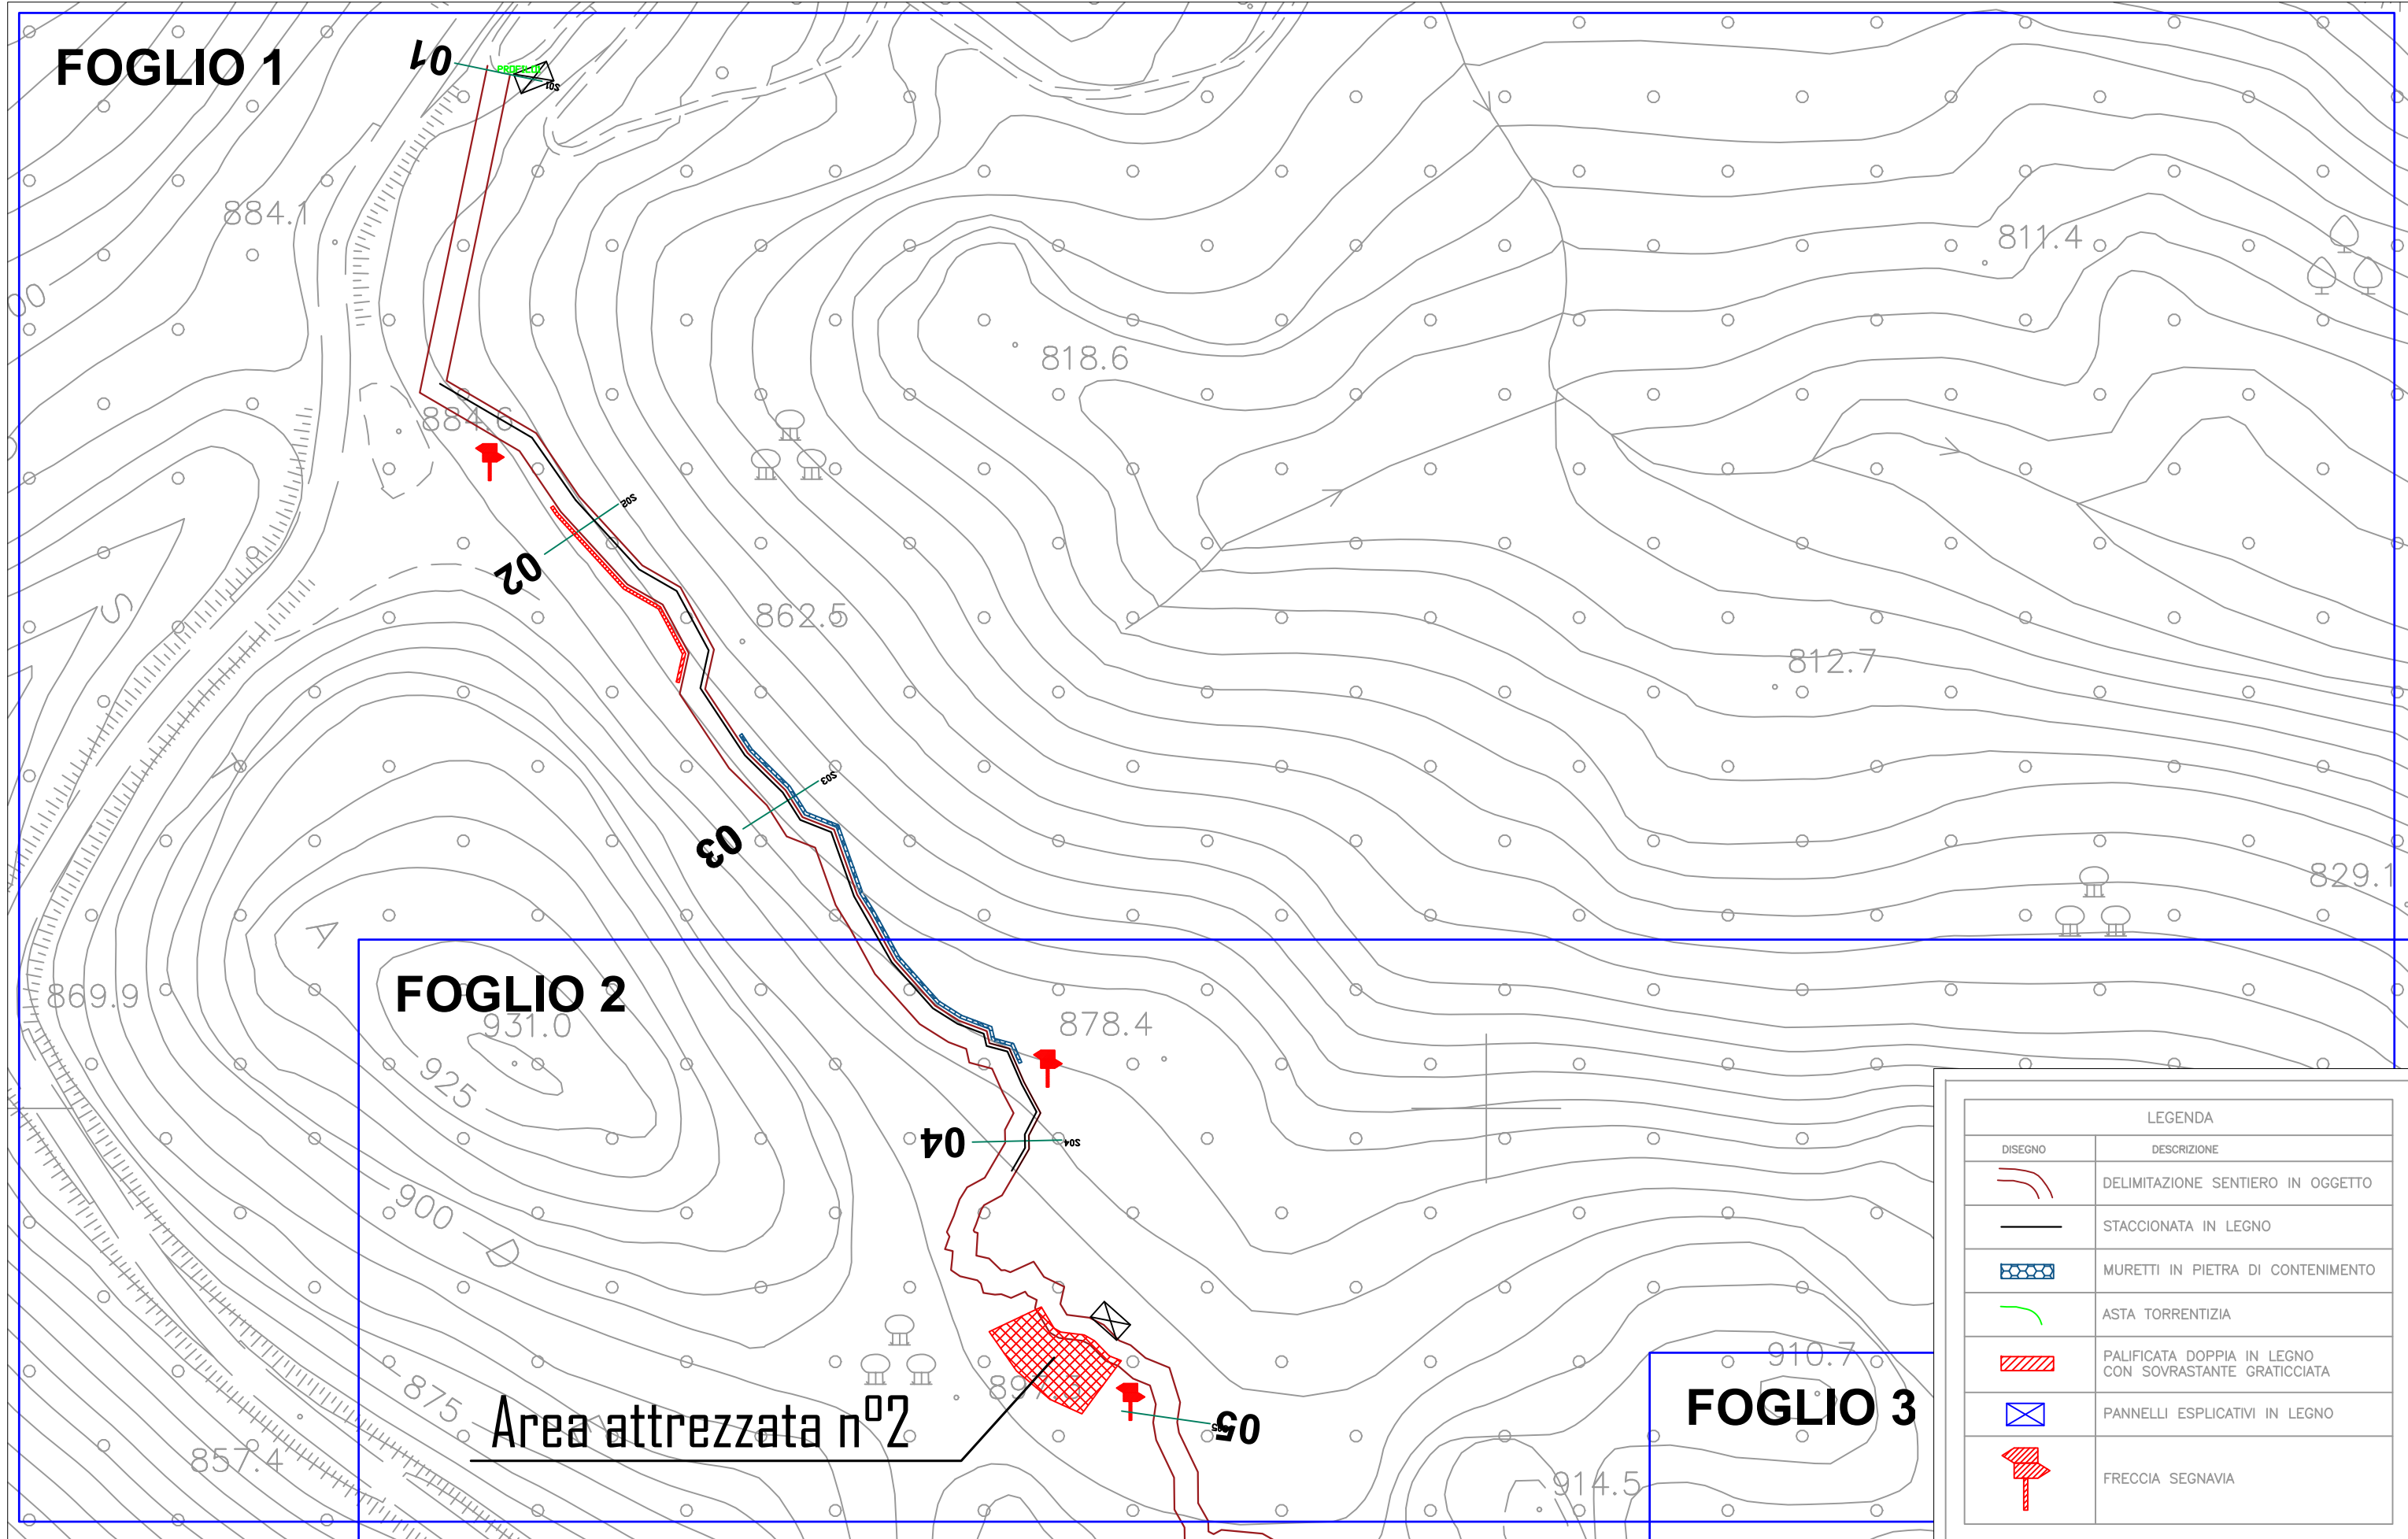

**FOGLIO 2**

**FOGLIO 3**

Area attrezzata n°2

| LEGENDA |  |
|---------|--|
| DISEGNO | DESCRIZIONE  |
|         | DELIMITAZIONE SENTIERO IN OGGETTO                      |
|         | STACCIONATA IN LEGNO                                   |
|         | MURETTI IN PIETRA DI CONTENIMENTO                      |
|         | ASTA TORRENTIZIA                                       |
|         | PALIFICATA DOPPIA IN LEGNO CON SOVRASTANTE GRATICCIATA |
|         | PANNELLI ESPLICATIVI IN LEGNO                          |
|         | FRECCIA SEGNAVIA                                       |



FOGLIO 2


FOGLIO 3

Area attrezzata n°2

Area attrezzata n°1


Punto panoramico n°1

| LEGENDA |  |
|---------|--|
| DISEGNO | DESCRIZIONE  |
|         | DELIMITAZIONE SENTIERO IN OGGETTO                      |
|         | STACCIONATA IN LEGNO                                   |
|         | MURETTI IN PIETRA DI CONTENIMENTO                      |
|         | ASTA TORRENTIZIA                                       |
|         | PALIFICATA DOPPIA IN LEGNO CON SOVRASTANTE GRATICCIATA |
|         | PANNELLI ESPLICATIVI IN LEGNO                          |
|         | FRECCIA SEGNAVIA                                       |

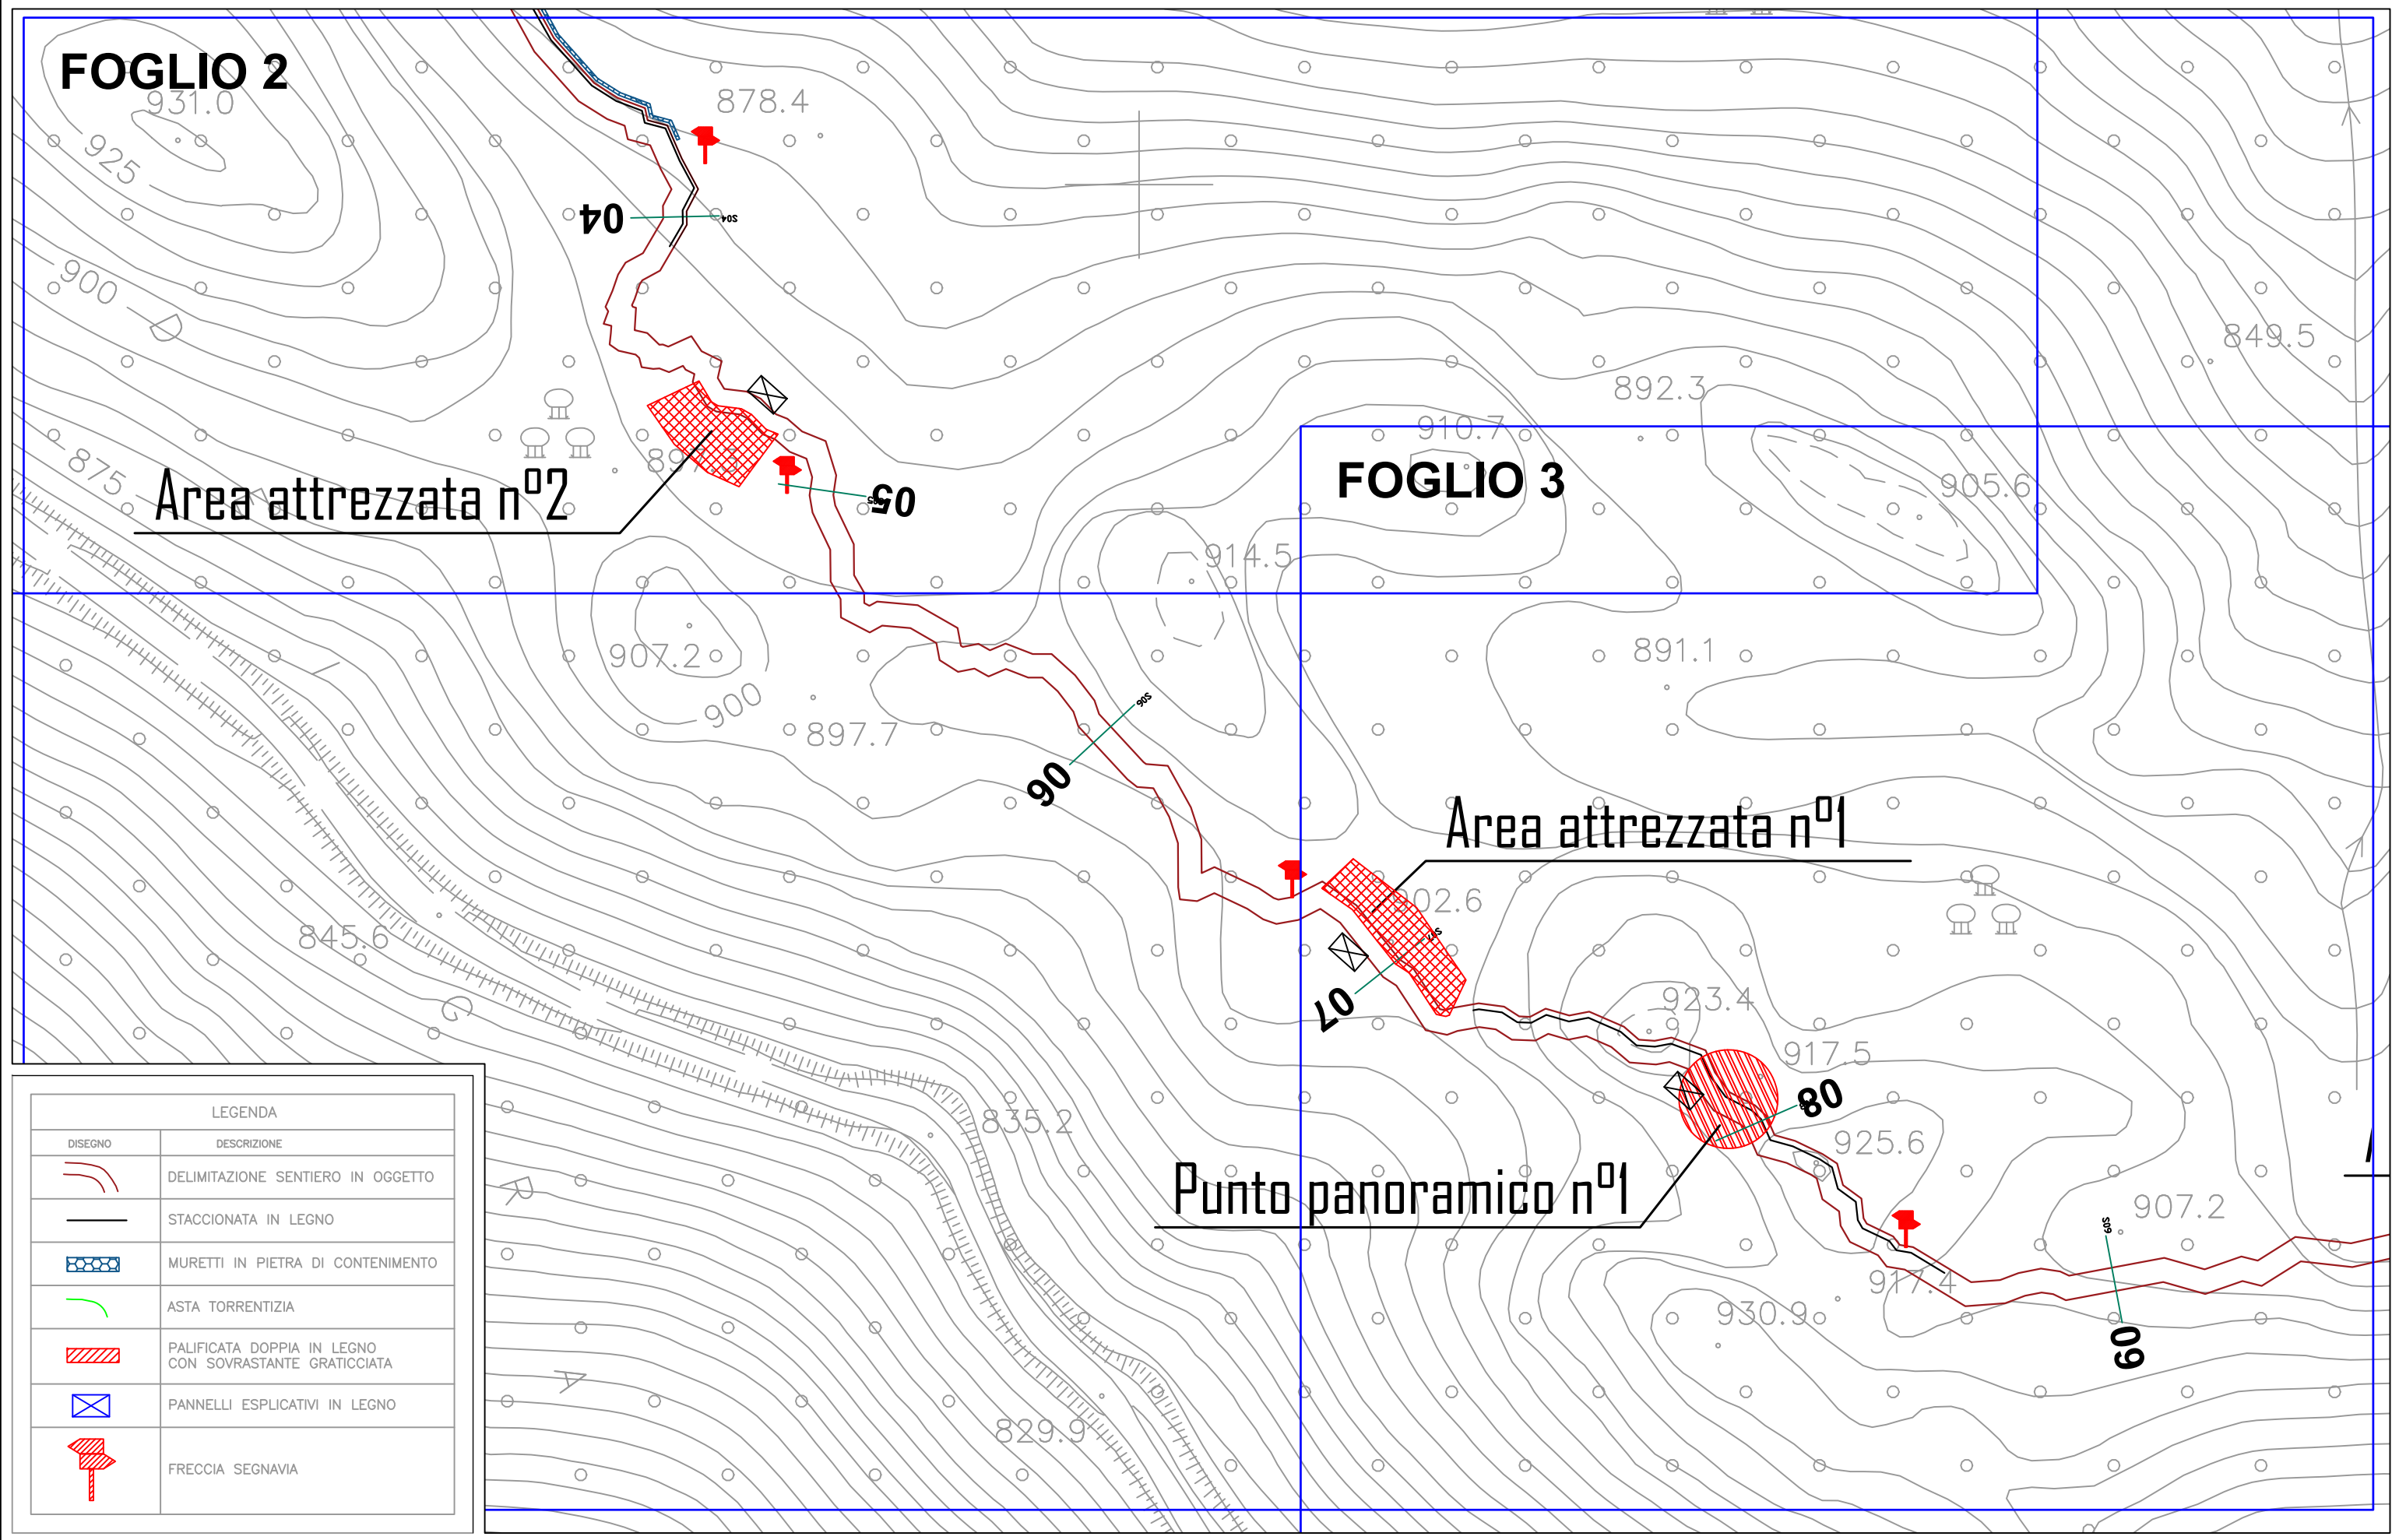



FOGLIO 3

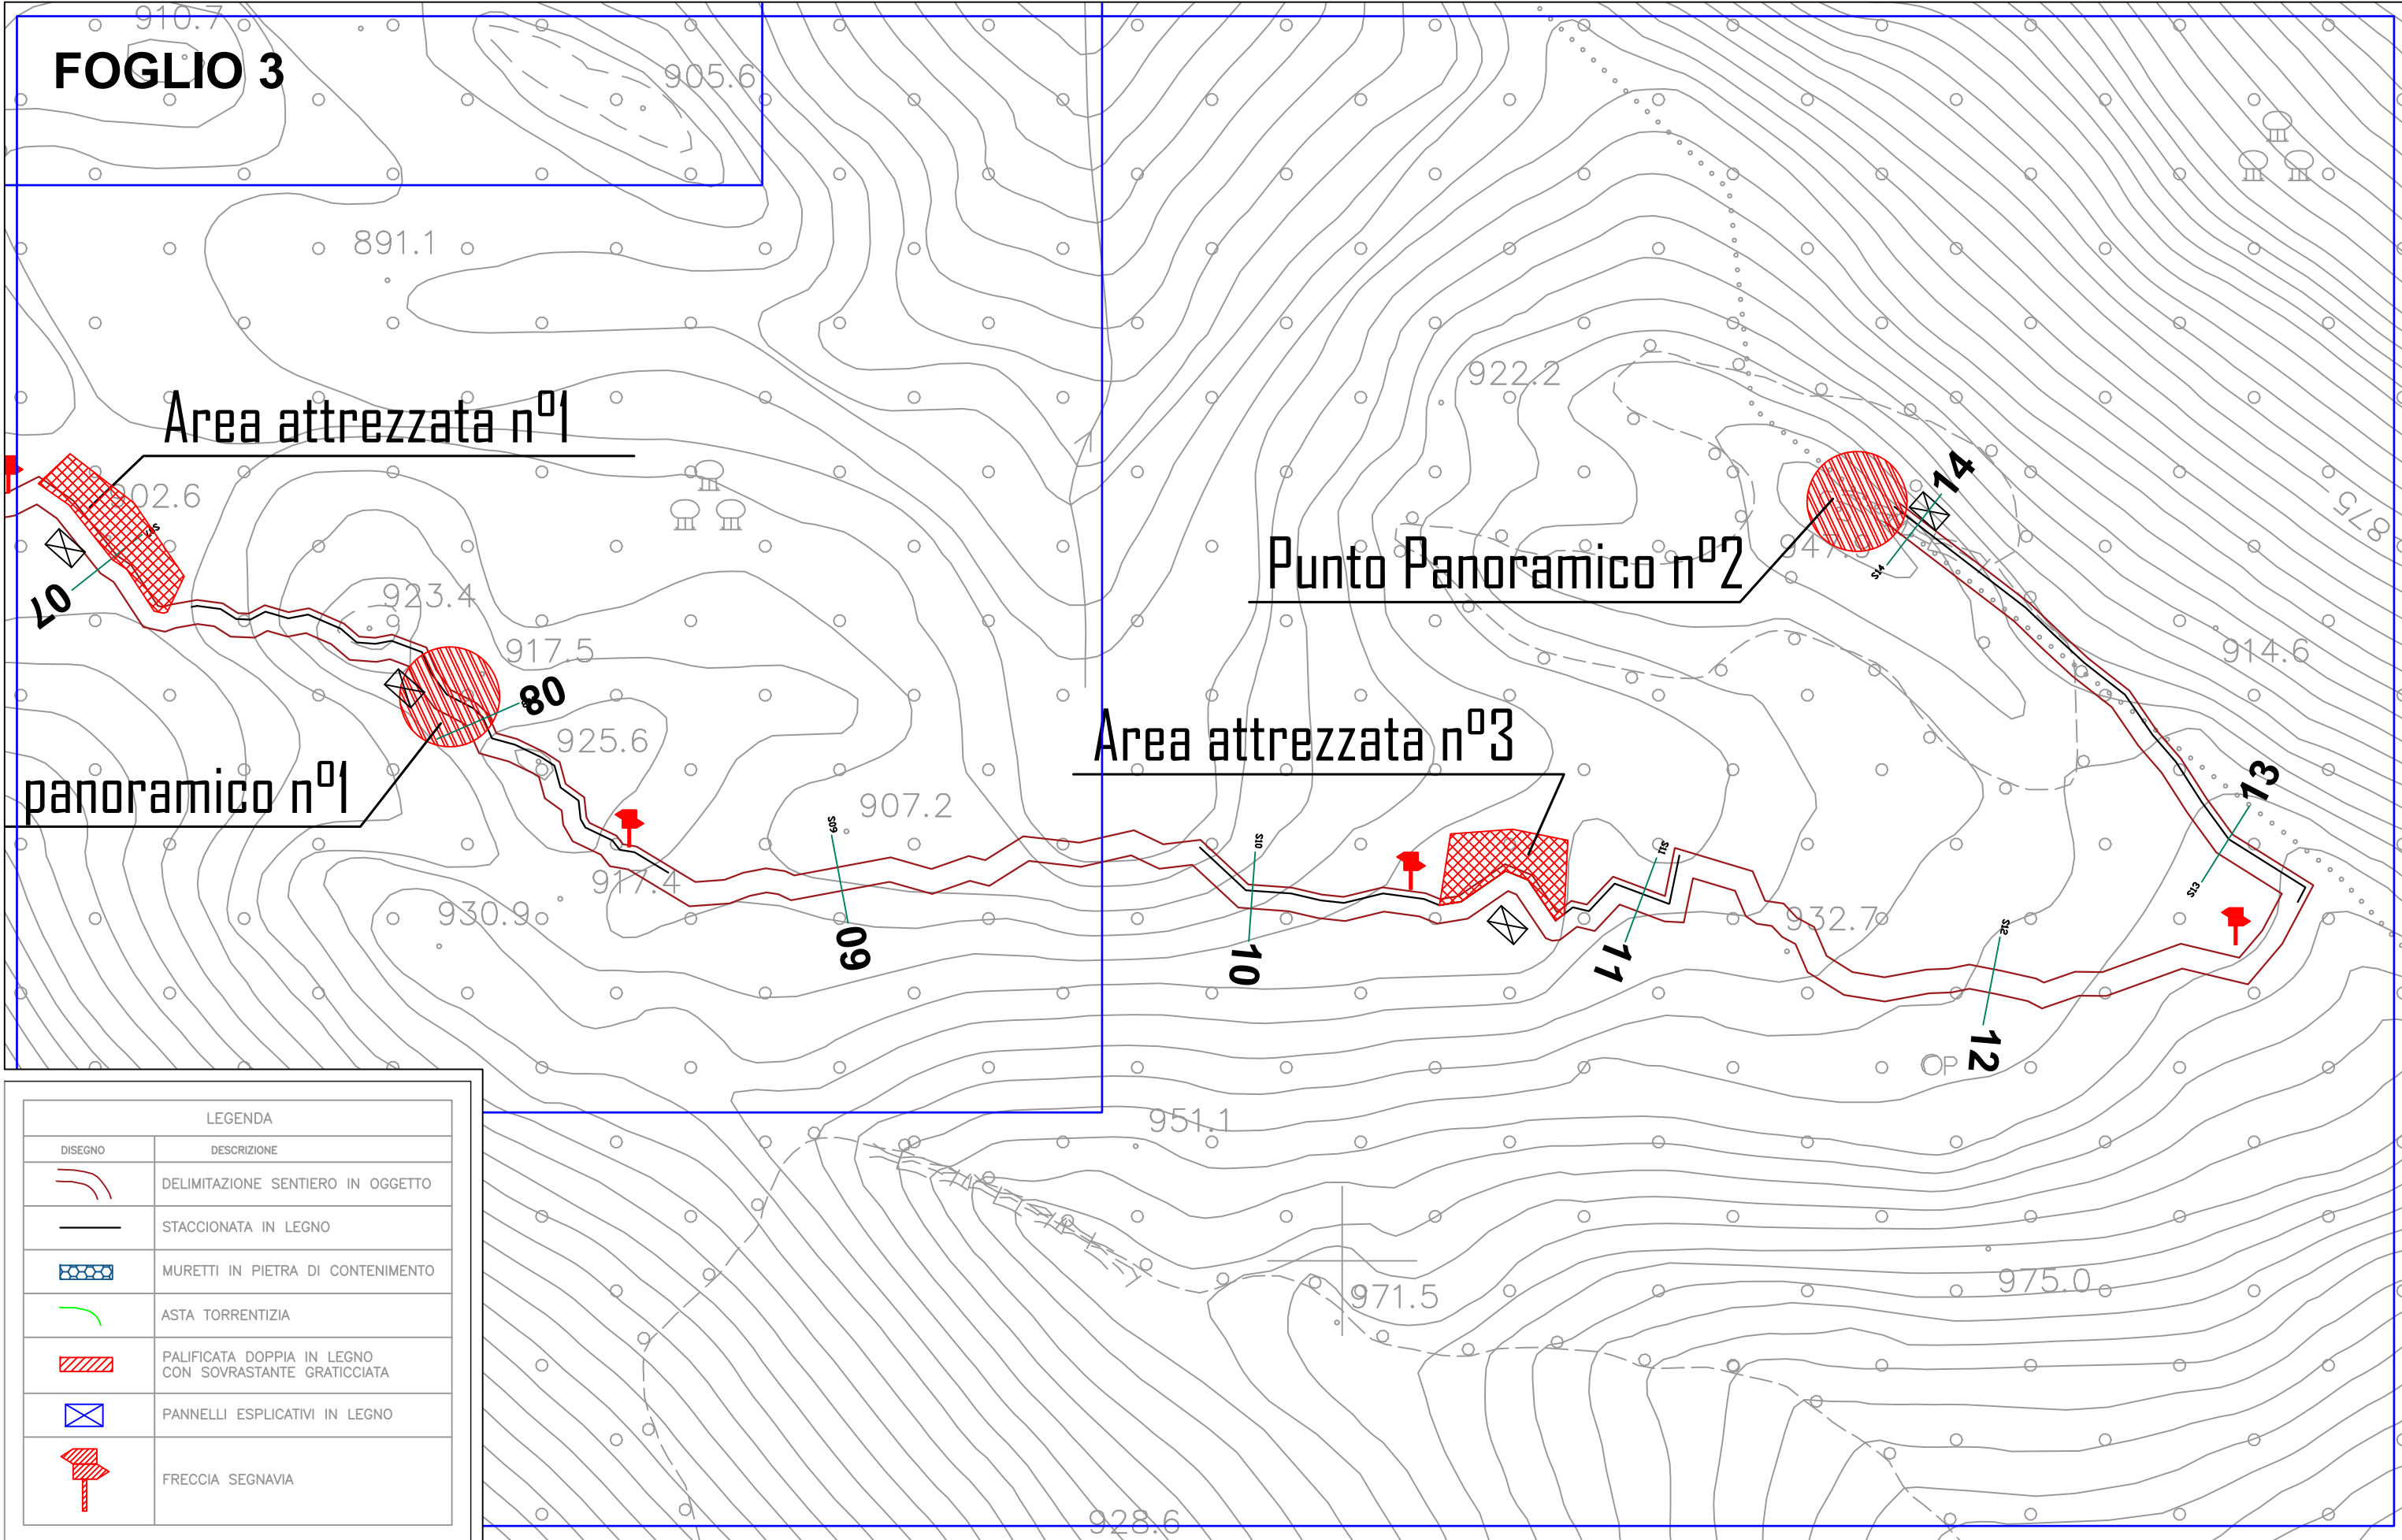

Area attrezzata n°1

Punto Panoramico n°2

Area attrezzata n°3

panoramico n°1

| LEGENDA |  |
|---------|--|
| DISEGNO | DESCRIZIONE  |
|         | DELIMITAZIONE SENTIERO IN OGGETTO                      |
|         | STACCIONATA IN LEGNO                                   |
|         | MURETTI IN PIETRA DI CONTENIMENTO                      |
|         | ASTA TORRENTIZIA                                       |
|         | PALIFICATA DOPPIA IN LEGNO CON SOVRASTANTE GRATICCIATA |
|         | PANNELLI ESPLICATIVI IN LEGNO                          |
|         | FRECCIA SEGNAVA  |